



DWARSPROFIEL 1  
Schaal 1:50

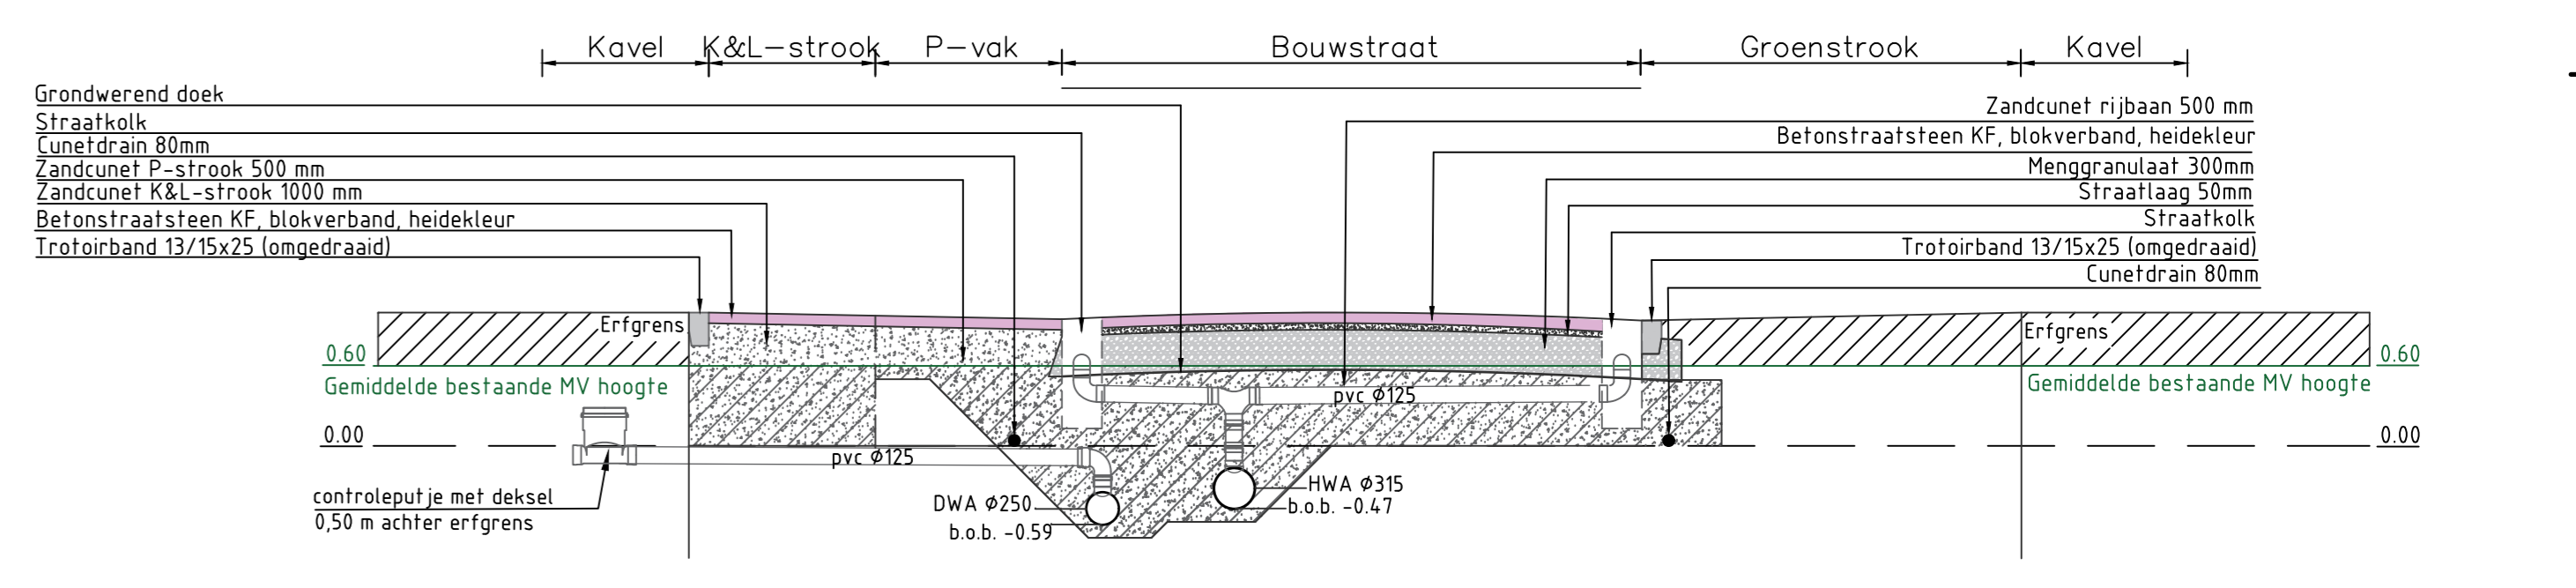


DWARSPROFIEL 2  
Schaal 1:50

PRINCIPE DWARSPROFIEL KABELS EN LEIDINGEN  
Schaal 1:25

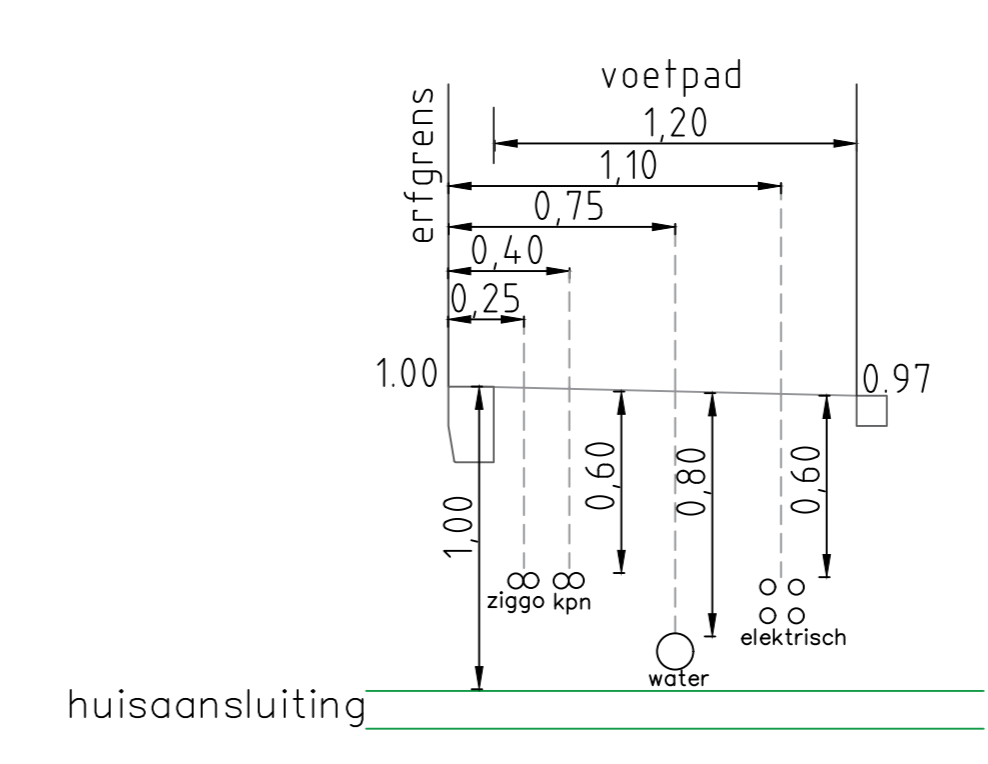

- LEGENDA**
- Leidingswerk**
- PVCx250mm
  - PVCx25mm
  - HWA-riool
  - HWA-inspectieput
  - HWA-uitlegger
  - DWA-uitlegger
  - HWA-uitlegger
- Verhardingen**
- Betonstraatsteen KF, blokverband, heidekleur
  - Scheiding zand cunet en voorkant trottoirband 13/15 x 25
  - Scheiding cunet menggranulaat en voorkant trottoirband 13/15 x 25
- Grondwerk**
- Scheiding zand cunet
  - Scheiding cunet menggranulaat
  - Plantstrook aanvullen met bomgrond, doormengen tot 1m diep
  - Plantstrook/-gat met granulaat en straatlaag van bomzand
- Waterwerken**
- Beschoeiing van hardhout (FSC-gecertificeerd)
  - Uitslootvoorziening van beton
- Hoogtes**
- Vloerpeil nieuwe woningen
  - Geneten bestaande hoogtes
- Grenzen**
- Werkgrans

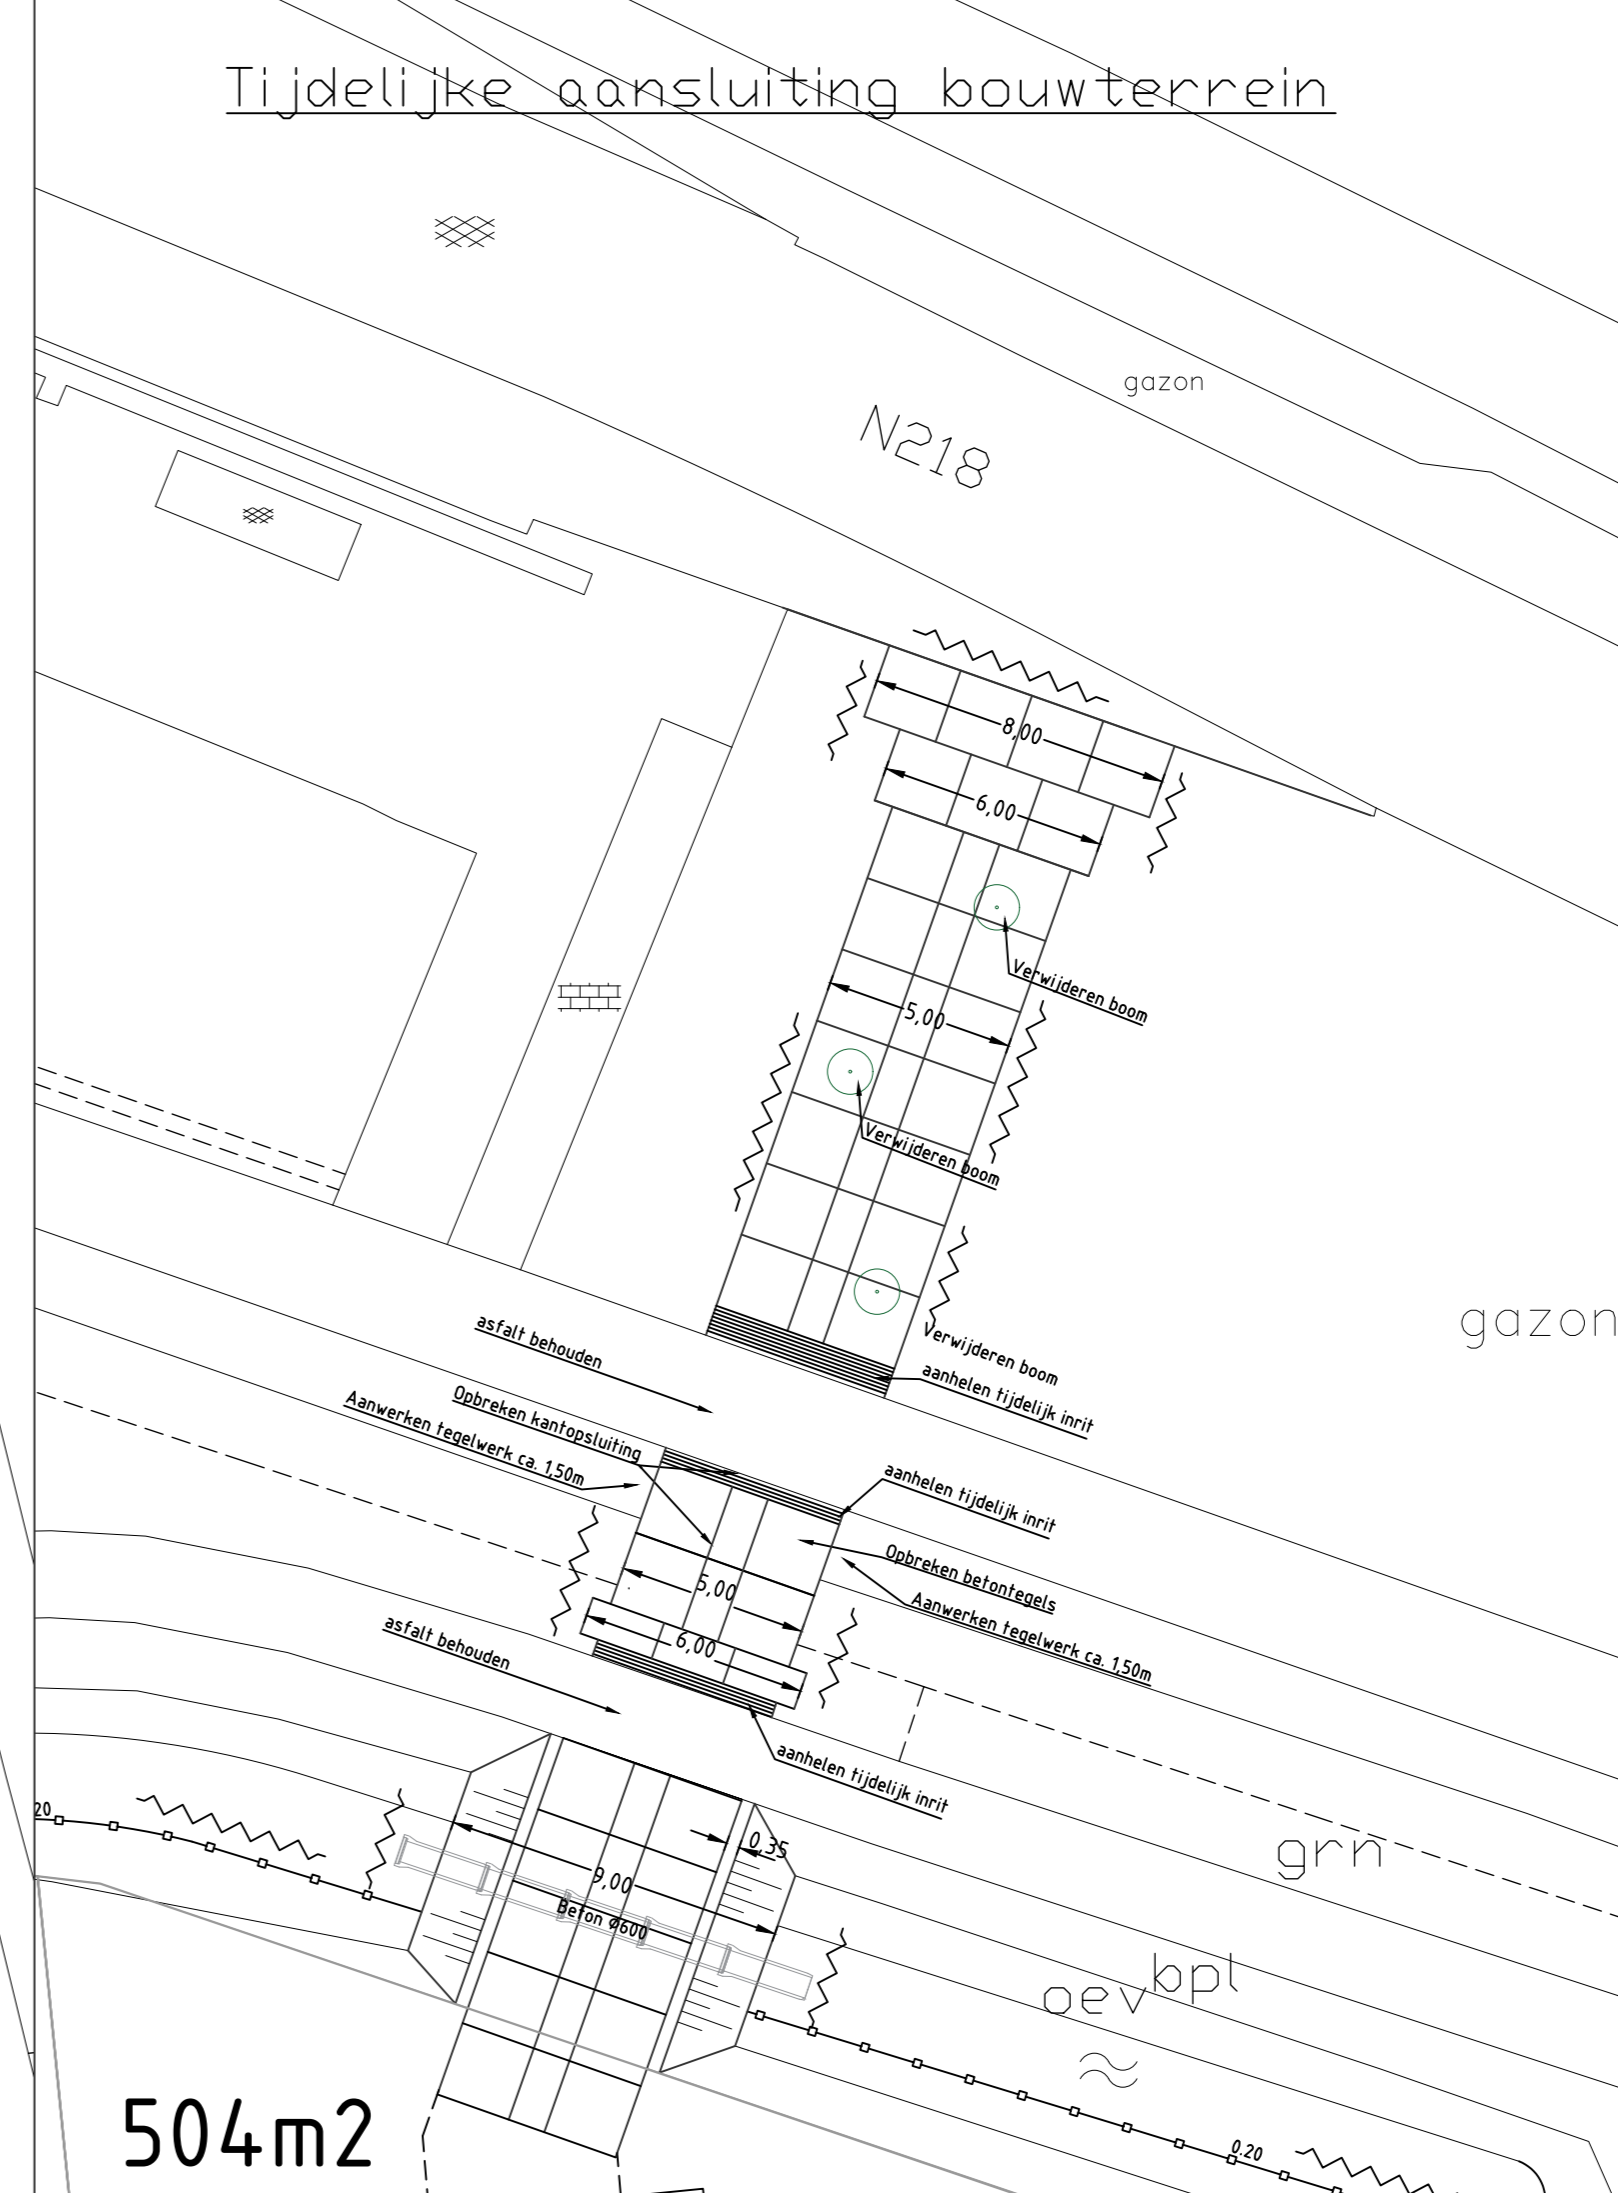

| NR | DATE       | WIZIGING  | GET. | ACC.     |
|----|------------|---|------|----------|
| 07 | 25-09-2020 | k&L trace naar trafs en richting oude school gebouw                                       |      | Indoelof |
| 06 | 19-09-2020 | boomvakken tussen haaks parkeren uitvoeren in bomgrond en doormengen tot 1m diep          |      | Indoelof |
| 05 | 17-09-2020 | wegbreedte noord, oost en zuid aangepast tot 4.35, groenvakken noordelijk deel toegevoegd |      | Indoelof |
| 04 | 15-09-2020 | trafs en ondergrondse containers toegevoegd, inleiding langs Weesklijke rijweg aangepast  |      | Indoelof |
| 03 | 04-09-2020 | wegbreedte aangepast, cunetdrains toegevoegd, Putten D006 en H007 toegevoegd              |      | Indoelof |
| 02 | 04-07-2020 | Tonvoegen uitbreiding parkeerterrein NW zijde   | Gv3  | JR       |
| 01 | 29-05-2020 | Verwerken opmerkingen Gemeente Brielle  | Gv3  | JR       |

GEMEENTE BRIELLE  
 Gemeente Brielle  
 Postbus 101  
 3230 AC Brielle  
 (0181) 47 11 11

PROJECTLEIDER  
 G. van Drie

PROJECTLEIDER  
 J. Roskam

DATUM  
 24-03-2020

PROJECTOMSCHRIJVING  
 Bouwrijmaten Meerlant fase II

TEKENINGNUMMER  
 001-BRM

TEKENINGOMSCHRIJVING  
 Bouwrijmaten

STATUS  
 DO

SCHAAL  
 1:200

FORMaat  
 A0

BLAD IN BLADEN  
 1 van 1

CIVIL TECHNISCH BUREAU  
 Breda 4  
 3847 DS Dinwaik

CIVIL TECHNISCH BUREAU  
 Breda 4  
 3847 DS Dinwaik